


SO 2.2.1 WC ROZVINUTÝ POHLED




SO 2.3.2 PŘEVLÍKÁRNA ROZVINUTÝ POHLED




SO 2.2.1 WC PŮDORYS

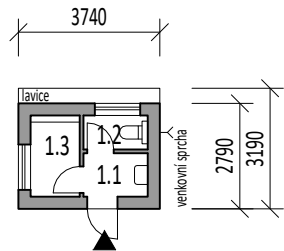



SO 2.2.2 WC PŮDORYS

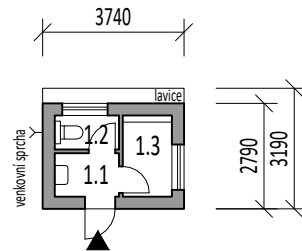

SO 2.3.1 PŘEVLÍKÁRNA PŮDORYS

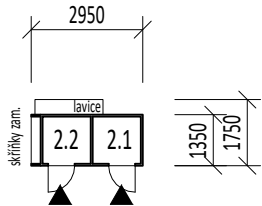

SO 2.3.2 PŘEVLÍKÁRNA PŮDORYS

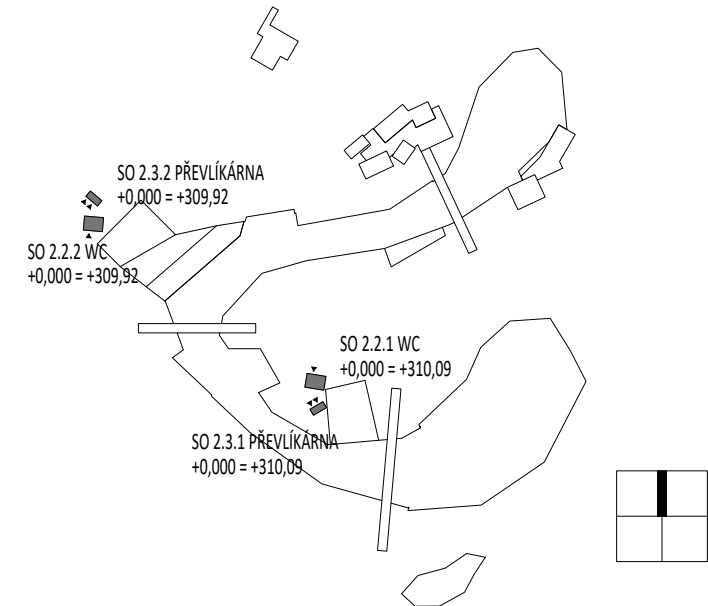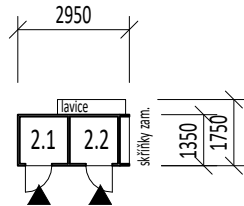

LEGENDA MÍSTNOSTÍ SO 2.2 a SO 2.3

OZN.	ÚČEL MÍSTNOSTI	m ²	PODLAHA	POZNÁMKA
1.1	PŘEDSÍŇ S UMYVADLEM	1,96	KERAMICKÁ DLAŽBA KERAMNICKÝ SOKL	---
1.2	WC	1,53	KERAMICKÁ DLAŽBA KERAMNICKÝ SOKL	---
1.3	URINÁLNÍ ŽLAB	2,80	KERAMICKÁ DLAŽBA KERAMNICKÝ SOKL	---
2.1	PŘEVLÍKÁRNA	1,59	BET. MAZANINA	---
2.2	PŘEVLÍKÁRNA	1,59	BET. MAZANINA	---

Fišer Shromáždilová architekti Anenská 2, Brno 602 00	zodpovědný projektant:	Ing. arch. Kristýna Shromáždilová, ČKA 03 690
	autor návrhu:	Ing. arch. Lukáš Fišer, Ing. arch. Kristýna Shromáždilová
	vypracoval:	Ing. arch. Lukáš Fišer, Ing. arch. Kristýna Shromáždilová
akce:	"ROSICE - ZÁTOKA" AREÁL KOUPALIŠTĚ 679/9, 679/29, 679/140, 679/141, 679/142, 679/79, 679/80, 679/81, 679/83, 679/84, 679/101, 679/102, 679/139, 679/172, 679/173, 679/174, 679/175, 679/197, 1003/23, St. 1165/1, St. 1165/3, St. 1167, St. 1168, St. 2043, St. 2044, 3622, 5697/1, 679/82, St. 1172, St. 1173, 679/79, 679/80, 679/81, 680/31, 5697/1 v k.ú. Rosice	paré č.:
objednatel:	Město Rosice, Palackého nám. 13, 665 01 Rosice	datum: 05 / 2018
část:	Architektonicko stavební řešení	stupeň: ÚR
výkres:	SO 2.2 WC, SO 2.3 PŘEVLÍKÁRNA PŮDORYSY A ROZVINUTÉ POHLEDY	měřítko: 1:200 ozn.: D.2.3.