


Půdorys 1.P.P. - stavební úpravy

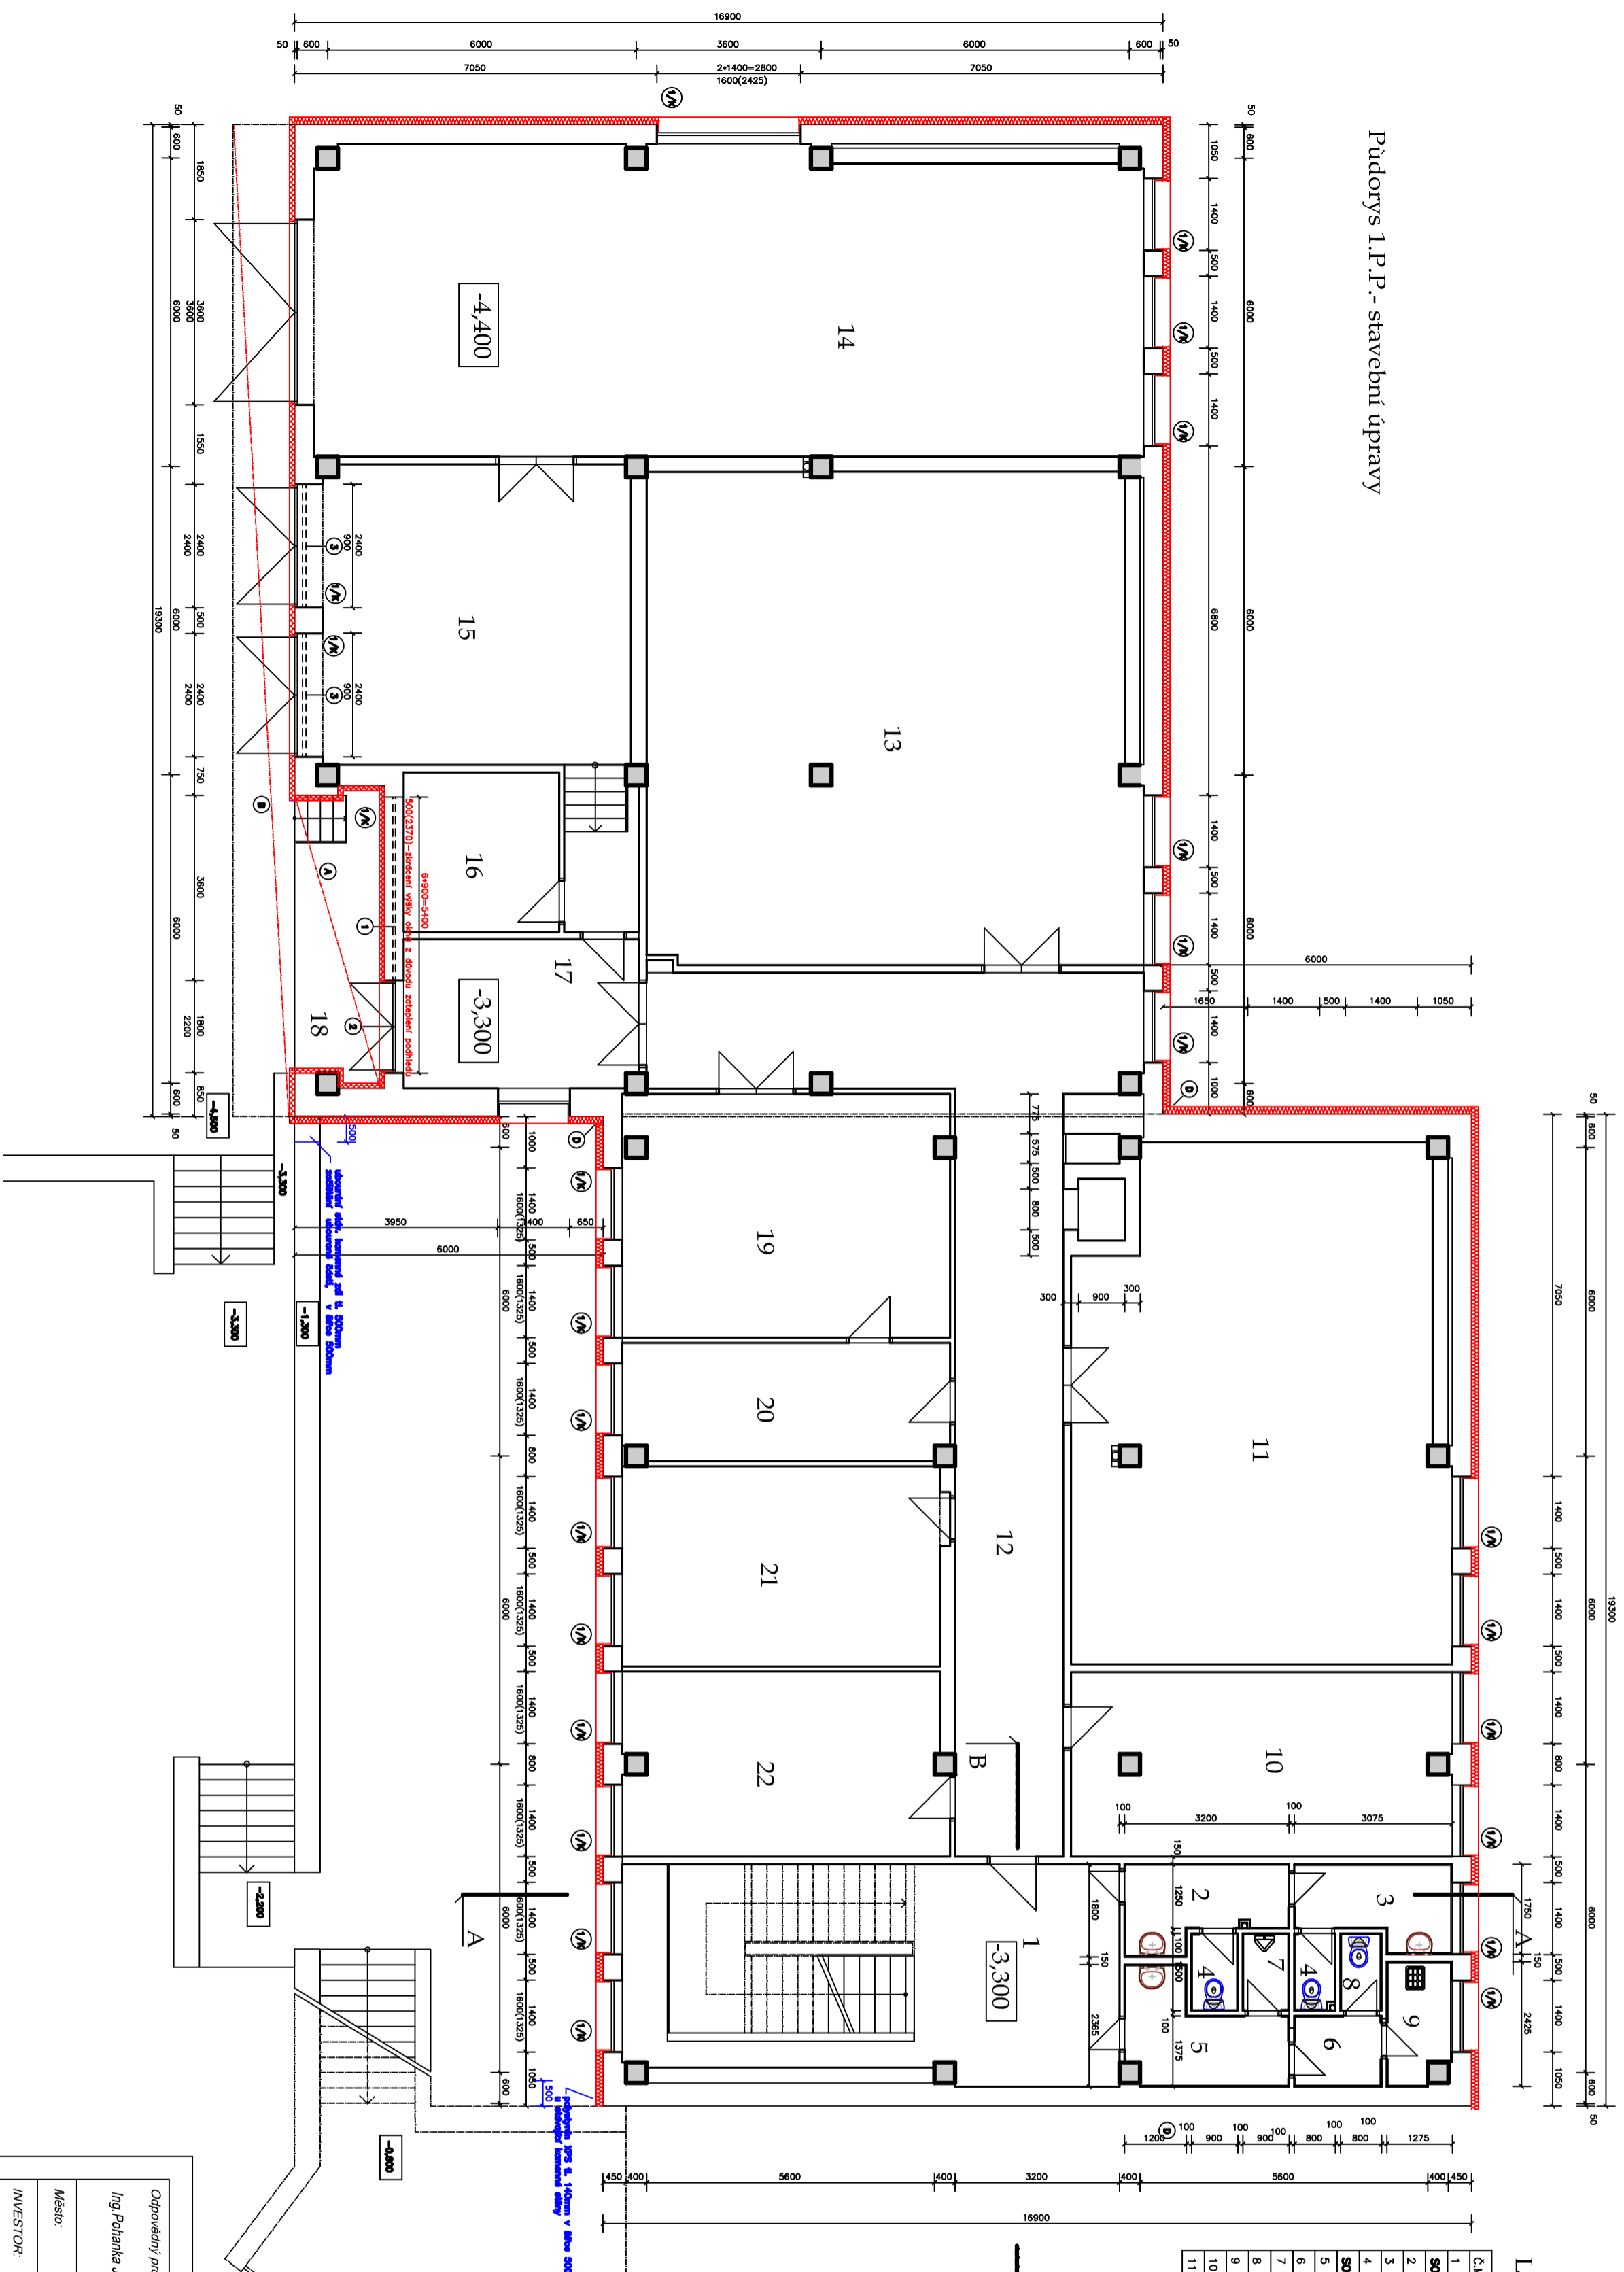

LEGENDA MÍSTNOSTÍ

Č. M.	NÁZEV MÍSTNOSTI	PLOCHA m ²	Č. M.	NÁZEV MÍSTNOSTI	PLOCHA m ²
1	CHODBA + SCHODIŠTĚ	39,80	12	CHODBA	52,64
SOC. ZÁŘEŽÍ - ZÁMĚSTNANCI					
2	CHODBA+UMYVADLO	4,66	13	SKLAD KNIH	89,28
3	CHODBA+UMYVADLO	4,48	14	GAŘEŽ I	40,06
4	WC 2*	2,55	16	ŠATNA	9,00
SOC. ZÁŘEŽÍ - VĚSTNOSTI MAŤI					
5	CHODBA+UMYVADLO	18,11	17	MANIPULACE	18,45
6	CHODBA	5,45	18	RAMPA	10,36
7	PISOAR	2,34	19	PŘÍLEH-KANCELÁŘ	29,30
8	WC	1,35	20	KANCELÁŘ	14,19
9	UKLIDOVÁ KOMORA	1,20	21	KANCELÁŘ	24,06
10	SKLAD	3,07	22	KANCELÁŘ	22,21
11	SKLAD KNIH	22,21			75,30

LEGENDA ZDIVA


- Stěnový obvodový zděný tl. 375mm z cihel CM 10A na maltu cementovou MC 5.0
- Stěnový obvodový zděný tl. 250mm z cihel CM 30 na maltu cementovou MC 5.0
- Stěnový vnitřní zděný (křídlovitý zdě) z cihel CM 30 na maltu cementovou MC 10
- Stěnový příčný tl. 100 a 150mm z cihel dvoustranných GP2

- Nově naružené vnější zateplení-kontaktní zateplovací systém certifikovaného výrobce -izolace- polystyrenové desky-sede tl. 140mm (lambda=0,032 W/mK) polyisocyanurátové desky-18tže hořlavý; Index šířeni plamene Is=0,00mm/nh ostění okna a dveří v tl. 20-50mm
- Nově naružené vnější zateplení-kontaktní zateplovací systém certifikovaného výrobce - izolace extrudované desky s mozaikovou omítkou tl. 100mm (lambda=0,035 W/mK)

- Zateplení sádku s izolací tl. 140mm a tpp pod terénní- extrudovaný polystyren tl. 120mm (lambda=0,035 W/mK), pod terénní bez úprav , nad terénní mozaikové omítko

POZNÁMKA:

- A. Zateplení podhledu kontaktním zateplovacím systémem tl. 100mm
- A. Izolace- polystyrenové desky-sede (lambda=0,032 W/mK)
- B. Stěnový ZB fraga- osadit stěnové zateplovací omítky, provedení síťoviny do lepidla + síťková omítko- spouštění s šesti stěny
- D. Dilatace- viz. detaily

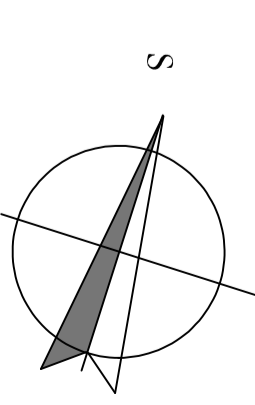

Odpovědný projektant:		Vyraboval:	
Ing. Polianka Josef		Ing. Polianka Josef	
Město:	Zdár nad Sázavou	Stav. úřad:	Zdár nad Sázavou
INVESTOR:	Město Zdár nad Sázavou, Žitkova 22/71 591 01, Zdár nad Sázavou, IČO:259841	Datum:	ČERVEN 2010
Stavební úpravy - Knihovna M. J. Sychry Havlíčkovo nám. č.p. 1489, Zdár nad Sázavou REALIZACE ENERGETICKÝCH ÚSPOR		Ušetř:	DOKUMENT PRO STAV. POVOLENÍ
Kat. území: Město Zdár Č. parcely: 47		Zak. č.:	2020/10
Půdorys 1.P.P. - stavební úpravy		3	Měřítko: 1:100

1. 2. 3. 4. 5. 6. 7. 8.