



ŘEZ A - A

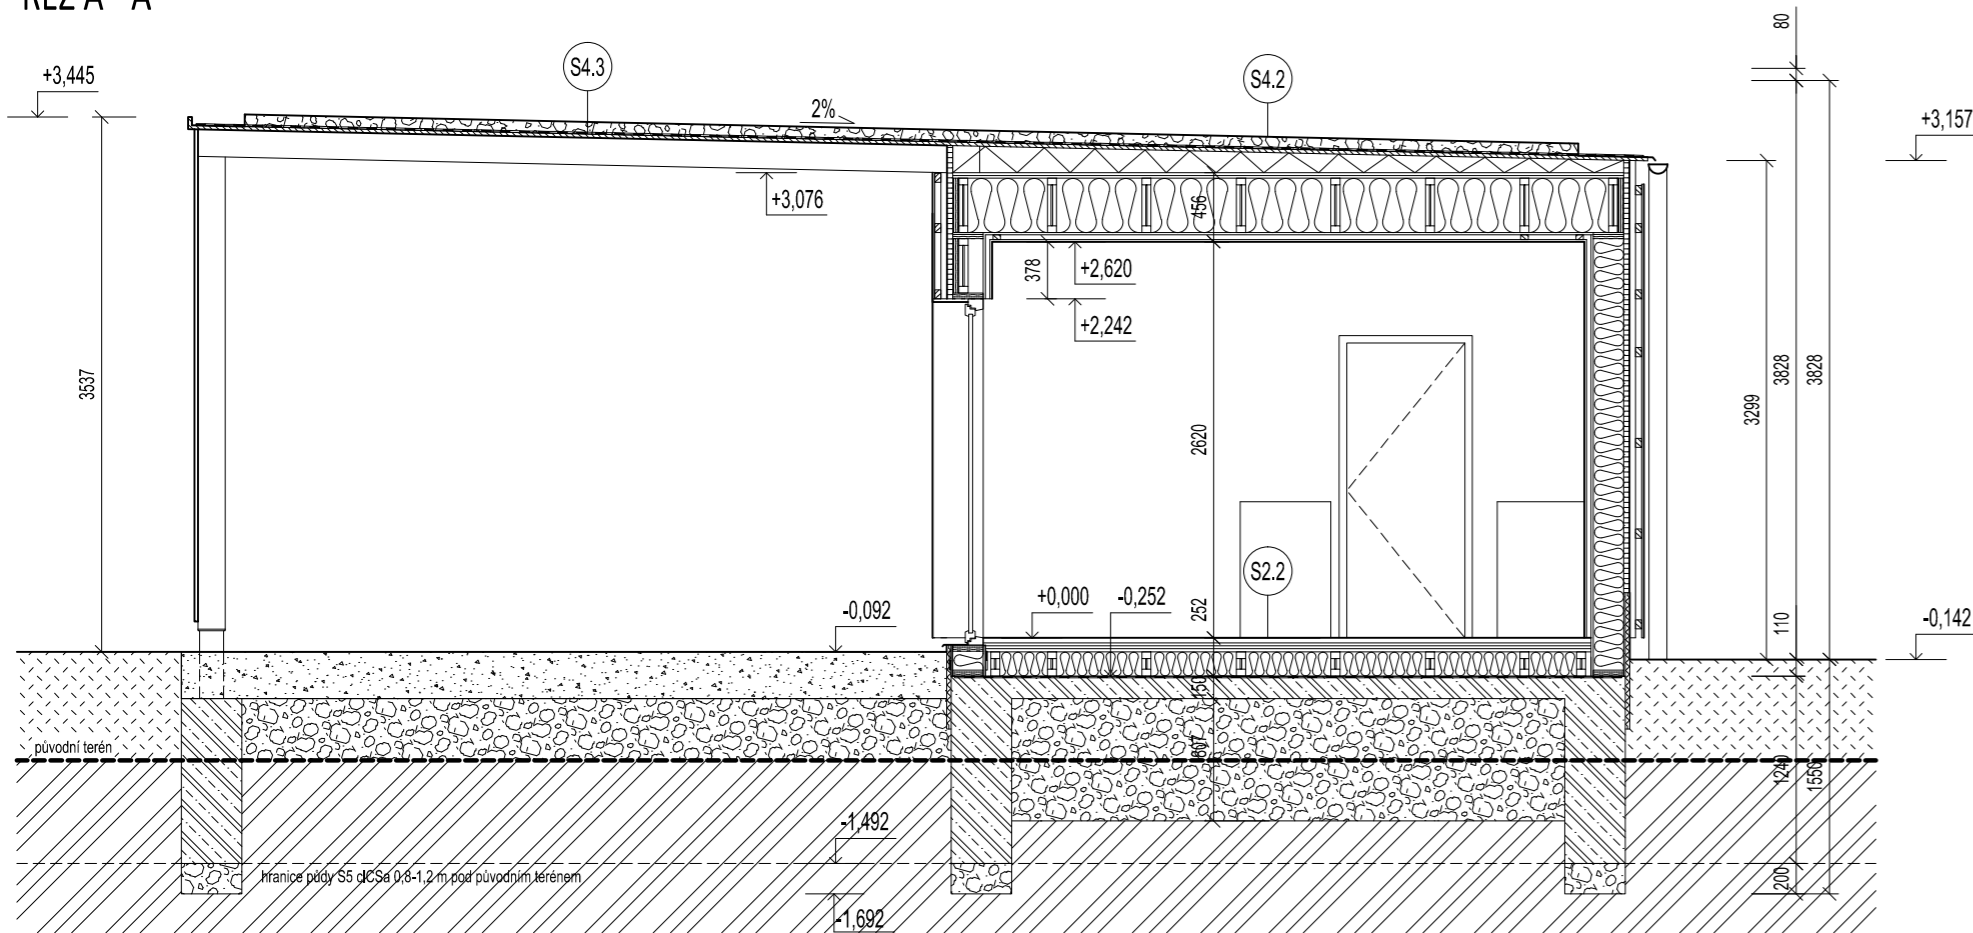

LEGENDA MATERIÁLŮ:

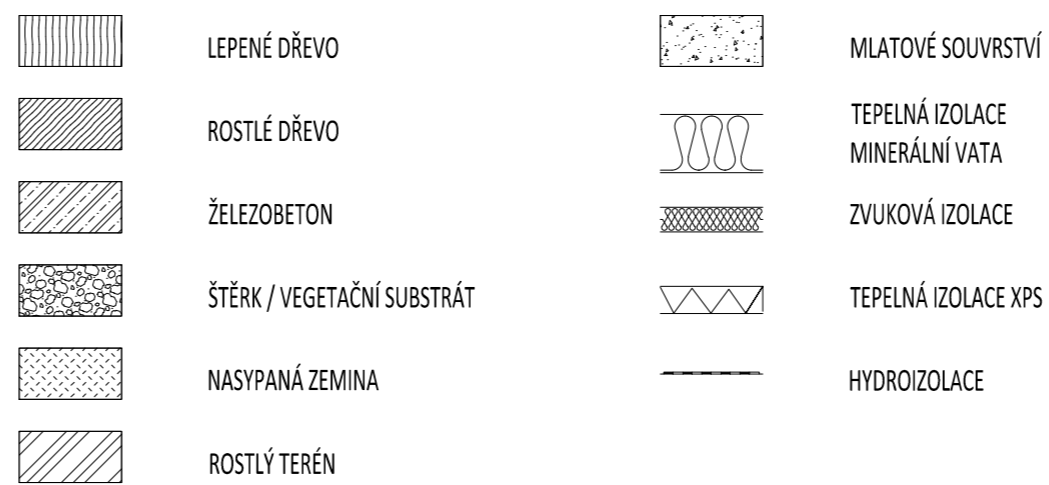


SKLADBY NÁVRH - PODLAHY NA TERÉNU

- (S2.1) DŘEVĚNÁ PODLAHA
 30 MM SMRKOVÉ PALUBKY
 2 MM MIRELON
 36 MM 2x OSB 4PD 18MM, PROŠROUBOVANÁ A PROLOŽENÁ MIRELONEM
 2 MM MIRELON
 --- PAROZÁBRANA
 22 MM OSB 4PD
 160 MM STEICO WALL, TEPELNÁ IZOLACE STEICO ZELL
 2 MM HYDROIZOLACE - PE FOLIE NEBO BITUMENOVÁ LEPENKA
 150 MM ŽB ZÁKLADOVÁ DESKA
 200 MM ŠTĚRKOVÉ LOŽE
- (S2.2) PVC PODLAHA
 3 MM PVC
 25 MM SUCHÁ PODLAHA NAPŘ. FERMACELL 2E22
 40 MM STEICO THERM
 --- PAROZÁBRANA
 22 MM OSB 4PD
 160 MM STEICO WALL, TEPELNÁ IZOLACE STEICO ZELL
 2 MM HYDROIZOLACE - PE FOLIE NEBO BITUMENOVÁ LEPENKA
 150 MM ŽB ZÁKLADOVÁ DESKA
 200 MM ŠTĚRKOVÉ LOŽE


SKLADBY NÁVRH - STŘECHY

- (S4.2) STŘECHA NAD VSTUPNÍM OBJEKTEM
 80 MM VEGETAČNÍ SUBSTRÁT
 2 MM SYNTETICKÁ GEOTEXILIE 300 g/m2
 2 MM PVC HYDROIZOLAČNÍ FOLIE
 24 MM SMRKOVÉ PRKNA PD - BEDNĚNÍ
 80 - 120 MM ROCKFALL - SPÁDOVÉ KLÍNY (2%)
 36 MM 2x OSB 4PD 18 MM, KŘÍŽEM LOŽENÉ
 360 MM STEICO JOIST 60, TEPELNÁ IZOLACE MULTIROCK
 15 MM OSB 4PD, SPOJE PŘELEPENY PAROTĚSNOU PÁSKOU
 30 MM ROŠT ZE STŘEŠNÍCH LATÍ 50/30
 15 MM OBKLADOVÉ PRKNA
- (S4.3) STŘECHA NAD VSTUPNÍM OBJEKTEM PŘÍSTŘEŠEK
 80 MM VEGETAČNÍ SUBSTRÁT
 2 MM SYNTETICKÁ GEOTEXILIE 300 g/m2
 2 MM PVC HYDROIZOLAČNÍ FOLIE
 24 MM SMRKOVÉ PRKNA PD - BEDNĚNÍ

ŘEZ B - B

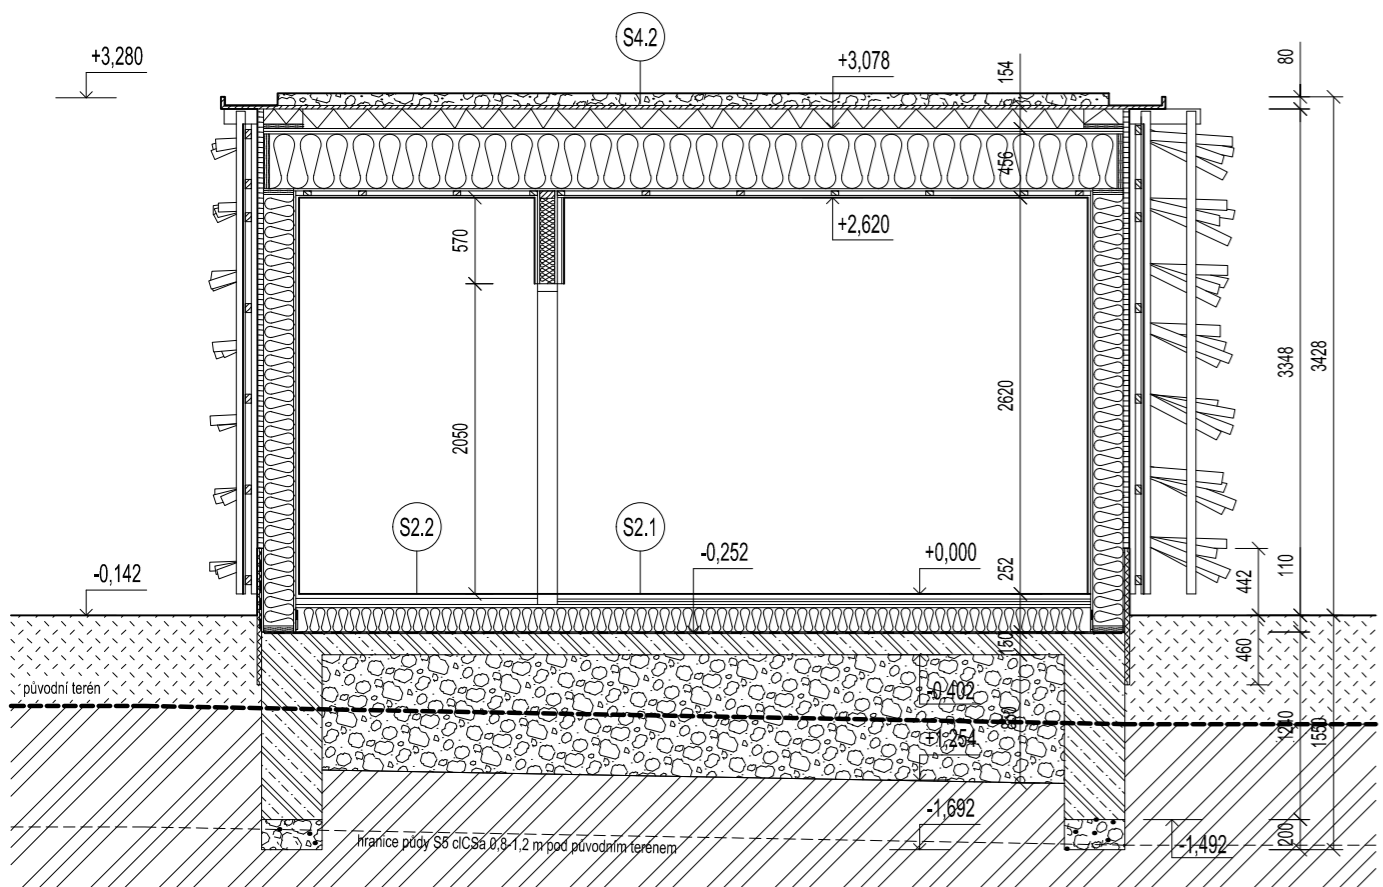

ŘEZ C - C

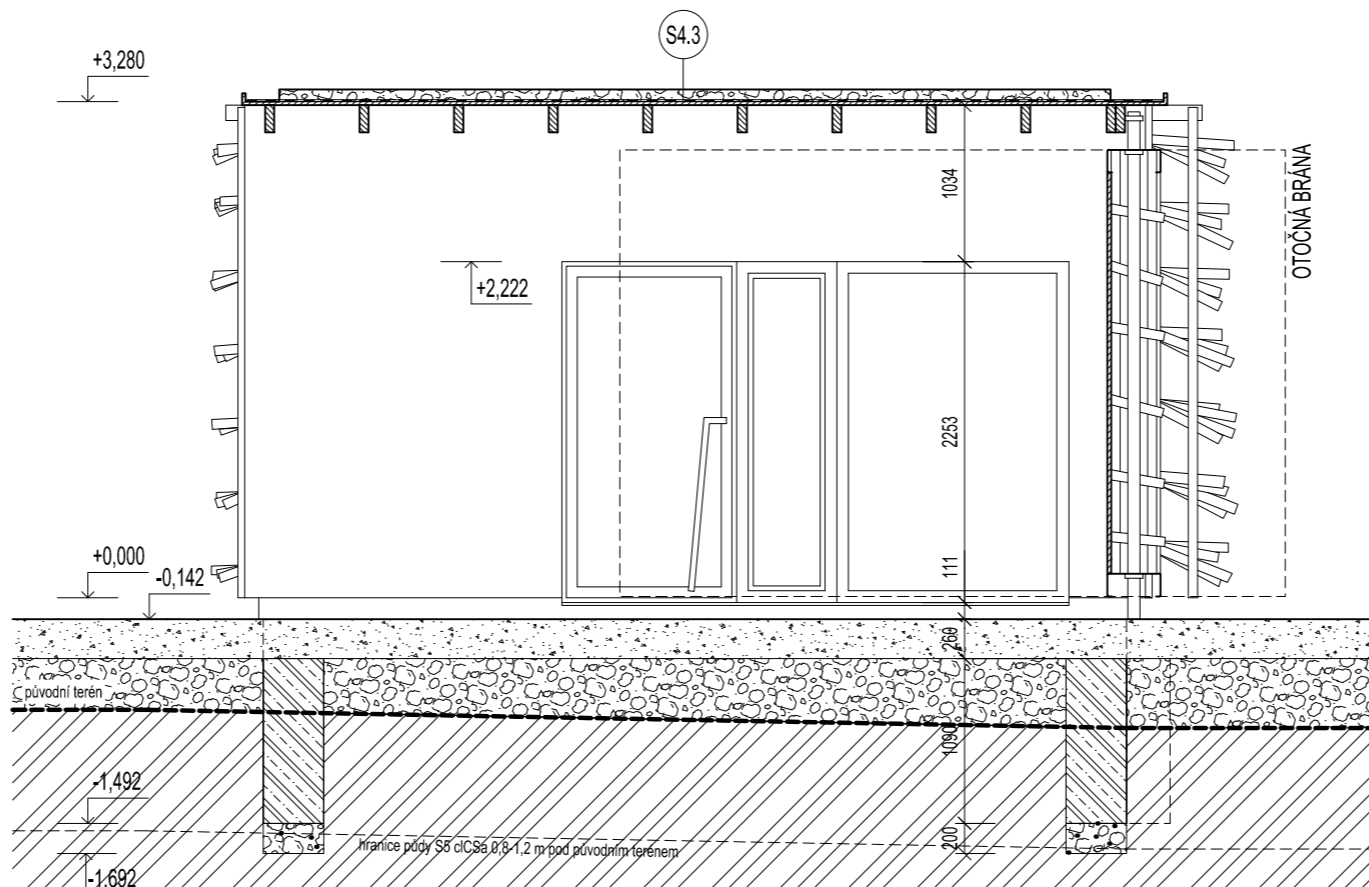

± 0,000 = 211,022 m n. m. (Bpv)

PROAM, s.r.o. © 2012
 Dokumentace je duševním vlastnictvím společnosti PROAM, s.r.o. Reprodukce a rozšiřování třetími osobami bez písemného souhlasu autora není povoleno.
 Výjimku tvoří licence pro objednatelé k užití díla na základě smluvního vztahu pro tuto konkrétní zakázku při zachování ostatních autorských práv.

casková fišer šrom architekti PROAM, s.r.o. Pellicova 8b, 602 00 Brno www.proam.cz	zodpovědný projektant:	Ing. arch. David Šrom, ČKA 03 845, m: +420 602 502 772	
	autor návrhu:	Ing. arch. Lukáš Fišer	
	vypracoval:	Ing. arch. Lukáš Fišer, Ing. arch. Kristýna Casková, Ing. arch. David Šrom	
akce:	ROZÁRIUM OLOMOUČ Studie obnovy rozária Olomouc	paré č.:	
objednatel:	Výstaviště Flóra Olomouc, a.s., Wolkerova 37/17, 771 11 Olomouc	stupeň:	DSP
stavební objekt:	SO - 06	revize:	---
část:	ARCHITEKTONICKÉ A STAVEBNÉ TECHNICKÉ ŘEŠENÍ	datum:	8 / 2013
název výkresu:	VSTUPNÍ OBJEKT - ŘEZY A B C	měřítko:	1:50
		výkres č.:	4