


SEZNAM STAVEBNÍCH OBJEKTŮ

- SO 1.1 BIOBAZÉN
- SO 1.2 BROUZDALIŠTĚ
- SO 2.1 VĚŽ S TERASOU A TOBOGÁNEM
- SO 2.2 WC
- SO 2.3.x PŘEVLÍKÁRNA
- SO 2.4.x SAUNA
- SO 2.5.x UBYTOVACÍ CHATKA
- SO 3.1 TERASA SE ZVEDÁKEM
- SO 3.2 ALTÁN U ČISTIČÍ ZÓNY
- SO 3.3 ALTÁN U VODY
- SO 4.1 LÁVKA K SAUNĚ
- SO 4.2 LÁVKA PŘES VODU
- SO 4.3 LÁVKA PŘES VODU
- SO 4.4 LÁVKA PŘES POTOK S TURNIKETEM
- SO 4.5 LÁVKA PŘES POTOK SEVERNĚ
- SO 4.6 LÁVKA PŘES POTOK U STADIONU
- SO 5.1 OBJEKT ŽÁZEMÍ AREÁLU
- SO 5.2 OBJEKT RESTAURACE
- SO 5.3 PŘÍSTŘEŠEK A OPLCENÍ TECHNICKÉHO DVORA
- SO 6.1 OPLCENÍ AREÁLU A ÚPRAVA POTOKA
- SO 7.1 STEZKA KOLEM AREÁLU K ZIMNÍMU STADIONU
- SO 8.1 ZPEVNĚNÉ PLOCHY
- SO 8.2 VEGETAČNÍ ÚPRAVY
- SO 9.1 PARKOVIŠTĚ V ULICI TYRŠOVA
- SO 9.2 PARKOVIŠTĚ U ZIMNÍHO STADIONU
- SO 10.1 HRŠTĚ BEACH
- SO 10.2 HRŠTĚ NOHEBAL
- SO 10.3 HRŠTĚ PETANQUE
- SO 10.4 VODNÍ SVĚT
- SO 10.5 HRNÍ PRVKY A MOBILÁŘ
- SO 11 NÁPOJENÍ NA ELEKTŘINU A AREÁLOVÉ ROZVODY NN
- SO 12 NÁPOJENÍ NA PLYN A AREÁLOVÉ ROZVODY PLYNU
- SO 13 NOVÉ VEDENÍ VEŘEJNÉHO OSVĚTLENÍ
- SO 14 NÁPOJENÍ NA VODU A AREÁLOVÉ ROZVODY VODY
- SO 15 NÁPOJENÍ NA SPLAŠKOVOU KANALIZACI A AREÁLOVÉ ROZVODY
- SO 16 AREÁLOVÉ ROZVODY DEŠŤOVÉ VODY

# ROSICE u BRNA

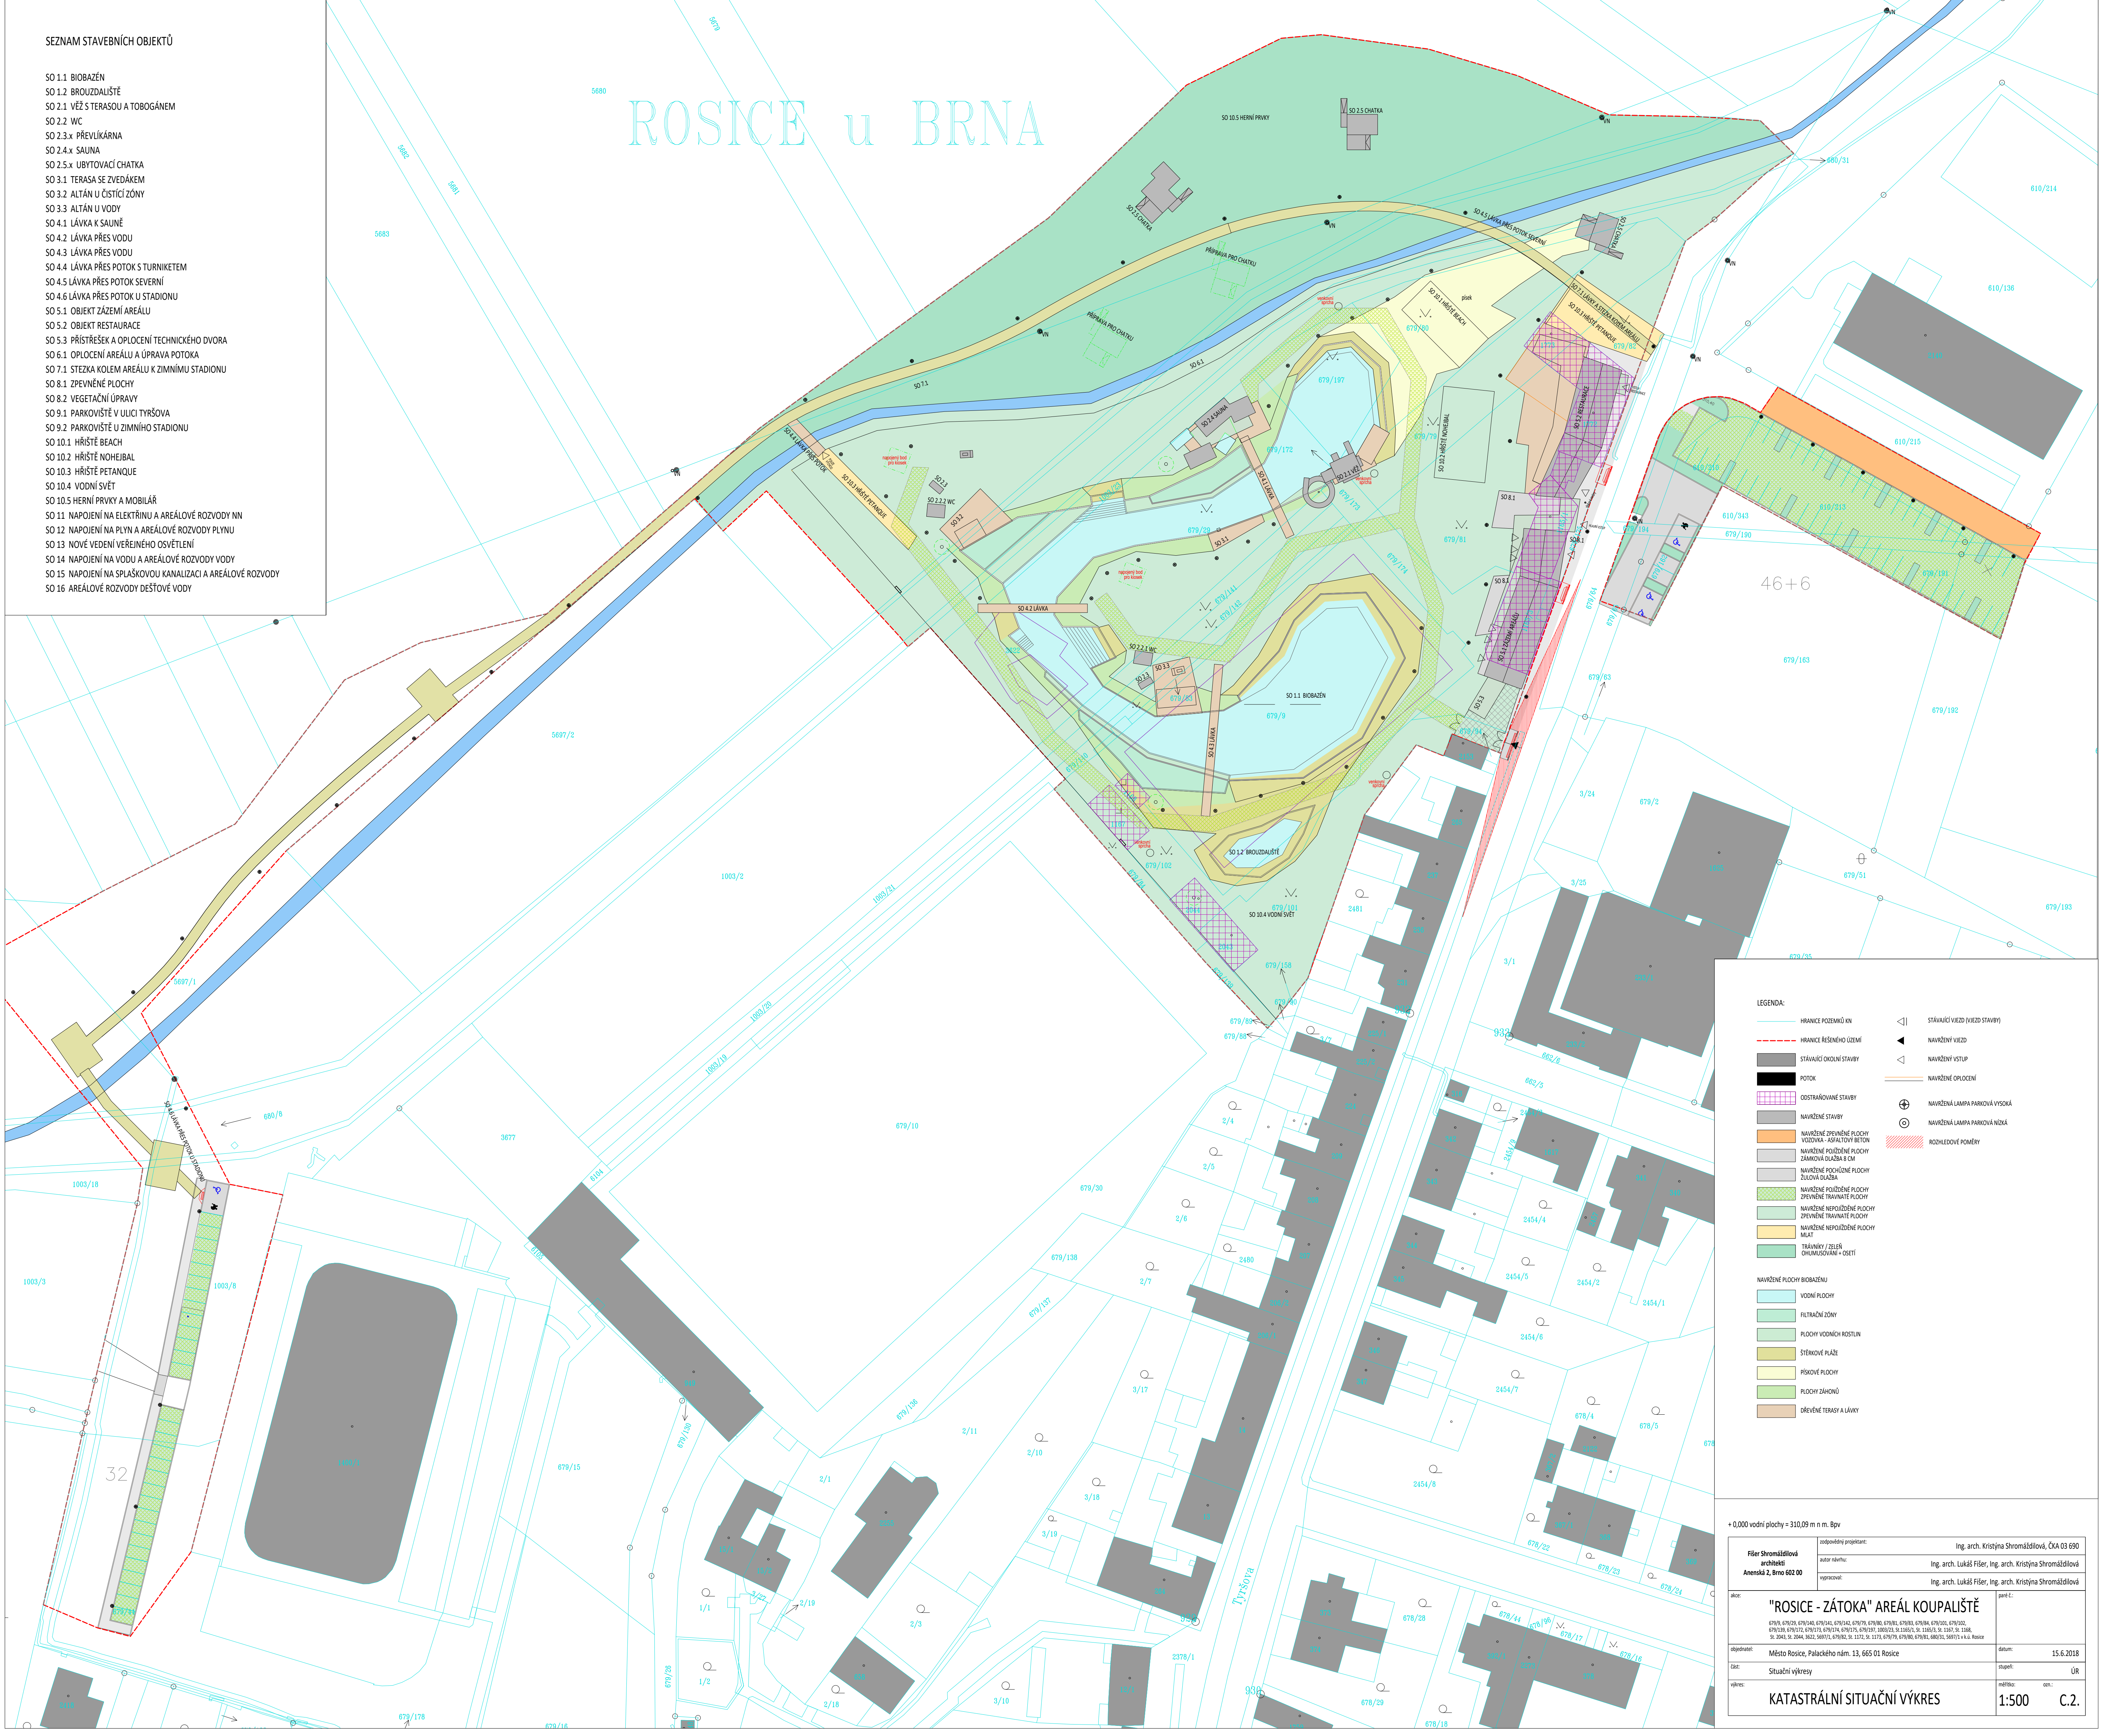

**LEGENDA:**

- HRANICE POZEMKŮ KN
- - - HRANICE ŘEŠENÉHO ÚZEMÍ
- STÁVAJÍCÍ OKOLNÍ STAVBY
- POKY
- COSTRANOVÁVANE STAVBY
- NAVRŽENÉ STAVBY
- NAVRŽENÉ OPEVNĚNÉ PLOCHY VODONÁ - ASALTOVÝ BETON
- NAVRŽENÉ POUŽÍVNĚ PLOCHY ZAKOVÁ OLÁZBA 8 CM
- NAVRŽENÉ POUŽÍVNĚ PLOCHY SILICON KVALITA
- NAVRŽENÉ POUŽÍVNĚ PLOCHY ZPEVNĚNÉ TRAVNATÉ PLOCHY
- NAVRŽENÉ NEPOUŽÍVNĚ PLOCHY ZPEVNĚNÉ TRAVNATÉ PLOCHY
- NAVRŽENÉ NEPOUŽÍVNĚ PLOCHY MILAT
- TRÁVNÍKY / ZELENÍ OHLUŠKOVÁNÍ - ČEŠTI
- NAVRŽENÉ PLOCHY BIOBAZÉNU
- VODNÍ PLOCHY
- FILTRAČNÍ ZÓNY
- PLOCHY VODNÍCH ROSTLIN
- STĚROVÉ PĹŽE
- PĹSKOVÉ PLOCHY
- PLOCHY ŽÁKŮNĚ
- DŘEVĚNÉ TERASY A LÁVKY
- ◁ STÁVAJÍCÍ VÍZED (VÍZED STAVBY)
- ◁ NAVRŽENÝ VÍZED
- ◁ NAVRŽENÝ VSTUP
- ◁ NAVRŽENÉ OPLCENÍ
- ⊕ NAVRŽENÁ LAMPA PARKOVÁ VYSOKÁ
- ⊙ NAVRŽENÁ LAMPA PARKOVÁ NÍZKÁ
- ▨ ROZHLADEJ PŮMĚRY

1:0,000 vodní plochy = 310,09 m<sup>2</sup> n. m. Bp

Filber Shromádlová architekti Anenská 2, Brno 602 00	odborný projektant: autor návrhu: výpracoval:	Ing. arch. Kristýna Shromádlová, ČKA 03 690 Ing. arch. Lukáš Filber, Ing. arch. Kristýna Shromádlová Ing. arch. Lukáš Filber, Ing. arch. Kristýna Shromádlová
akce:	<b>"ROSICE - ZÁTOKA" AREÁL KOUPIŠTĚ</b>	
objekt:	Město Rosice, Palackého nám. 13, 665 01 Rosice	datum: 15.6.2018
státní úřad:	Situční výkresy	úroveň: ÚR
výkres:	<b>KATASTRÁLNÍ SITUČNÍ VÝKRES</b>	mřížka: čm.: 1:500 C.2.