


# Půdorys 1.N.P. - stavební úpravy

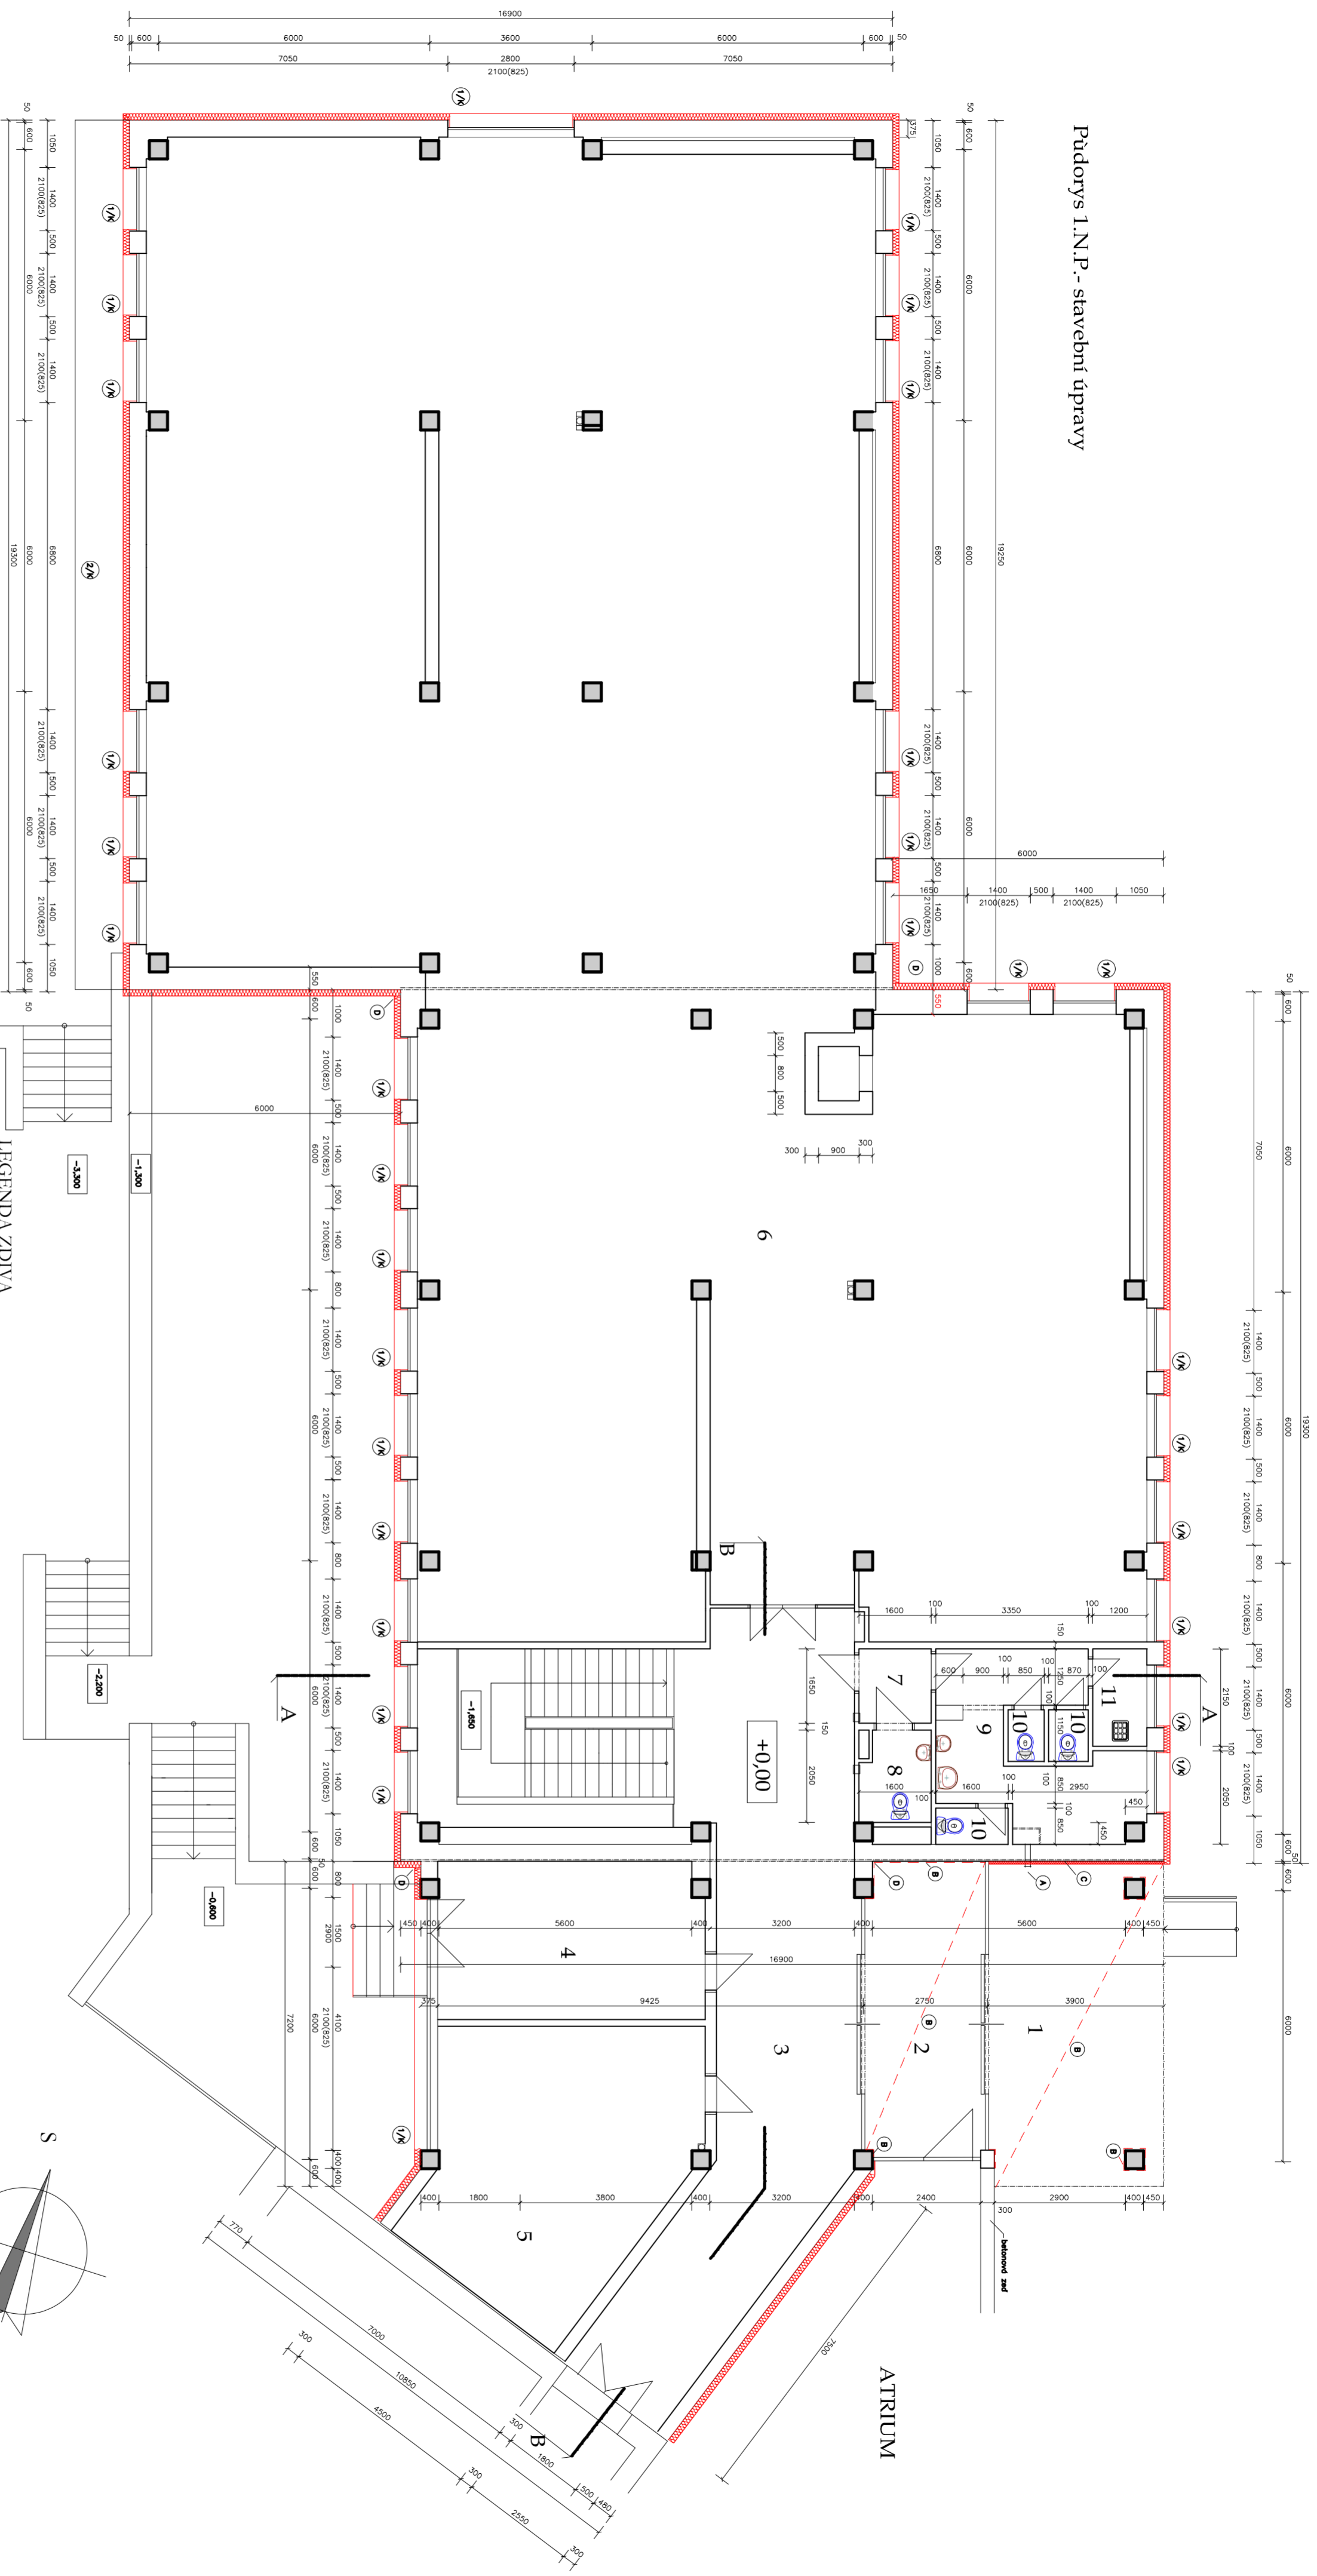

## LEGENDA MÍSTNOSTÍ

Č.M.	NAZEV MÍSTNOSTI	PLOCHA m <sup>2</sup>
1	VSTUP	28,08
2	ZÁDVEŘÍ	18,15
3	CHODBA + SCHODIŠTĚ	4,86
4	KANCELÁŘ	15,27
5	KANCELÁŘ	18,11
6	PůŮOVNA – DOSPĚLÍ	206,75
7	SOC. ZÁŘ.–PŘEDSÍŇ	5,18
8	BEZBARÉROVÉ WC	3,49
9	SOC. ZÁŘ.–CHODBA	12,80
10	WC	3,34
11	UKLIDOVÁ KOMORA	2,58

## LEGENDA ZDIVA

- Stojálcí ZB skelet MS-OB
- Stojálcí dvoudobé zdivo tl. 375mm z cihel CD INA na maltě cementovou MC 5,0
- Stojálcí dvoudobé zdivo tl. 550mm z cihel CDK 30 na maltě cementovou MC 5,0
- Stojálcí vnitřní zdivo (zřizující zdi) z cihel CDK 30 na maltě cementovou MC 5,0
- Stojálcí přčky tl. 100 a 150mm z cihel dvoudobých CPD2
- Nové navržené vnější zdivení–kontaktní zdivoplozd systém certifikovaného výrobce –izolace– polystyrenové desky–šedé tl. 140mm ( lambda=0,032 W/mK) polystyren–šupací hořlavosti C1–třída hořlavosti: index šifry plamene is=0,00mm/min ostění oken a dveří v tl. 20–30mm
- Nové navržené vnější zdivení–kontaktní zdivoplozd systém certifikovaného výrobce – izolace– desky z fenolové pěny tl. 40mm ( lambda=0,021 W/mK)

## POZNÁMKY:

- A. Prodloužení stávajícího odtěrní+ plastová krycí mřížka 150x150mm
- B. Oprava omlky pohledu, sloupů... střešně do lepidla a silikonová omlka
- C. Vybudování stávajícího keramického obkladu+oprava omlček pod nové navržené zdivení
- D. Dilatace– viz detaily

Odpovědný projektant:		Ing. Polanka Josef		Vyracoval:		Ing. Polanka Josef		Ing. Polanka Josef		projektování a statika staveb	
Město:		Žďár nad Sázavou		Stav. úřad:		Žďár nad Sázavou		Nové Veselí 17,		ICO 65762767	
INVESTOR:		Město Žďár nad Sázavou, Žitkova 227/1 597 01 Žďár nad Sázavou, IČO:2989841		Datum:		ČERVEN 2010		Uče:		DOKUMENT, PRO STAV. POVOLENÍ	
Kat. území: Město Žďár		Parcela: 47		Měřítko:		1:100		Zak. č.:		202010	
Stavební úpravy - Křižovna M.J. Sychry Havlíčkovo nám. č.p. 1489, Žďár nad Sázavou REALIZACE ENERGETICKÝCH ÚSPOR		Půdorys 1.N.P. - stavební úpravy		Měřítko:		1:100		Zak. č.:		202010	