


Půdorys 2.P.P. - stavební úpravy

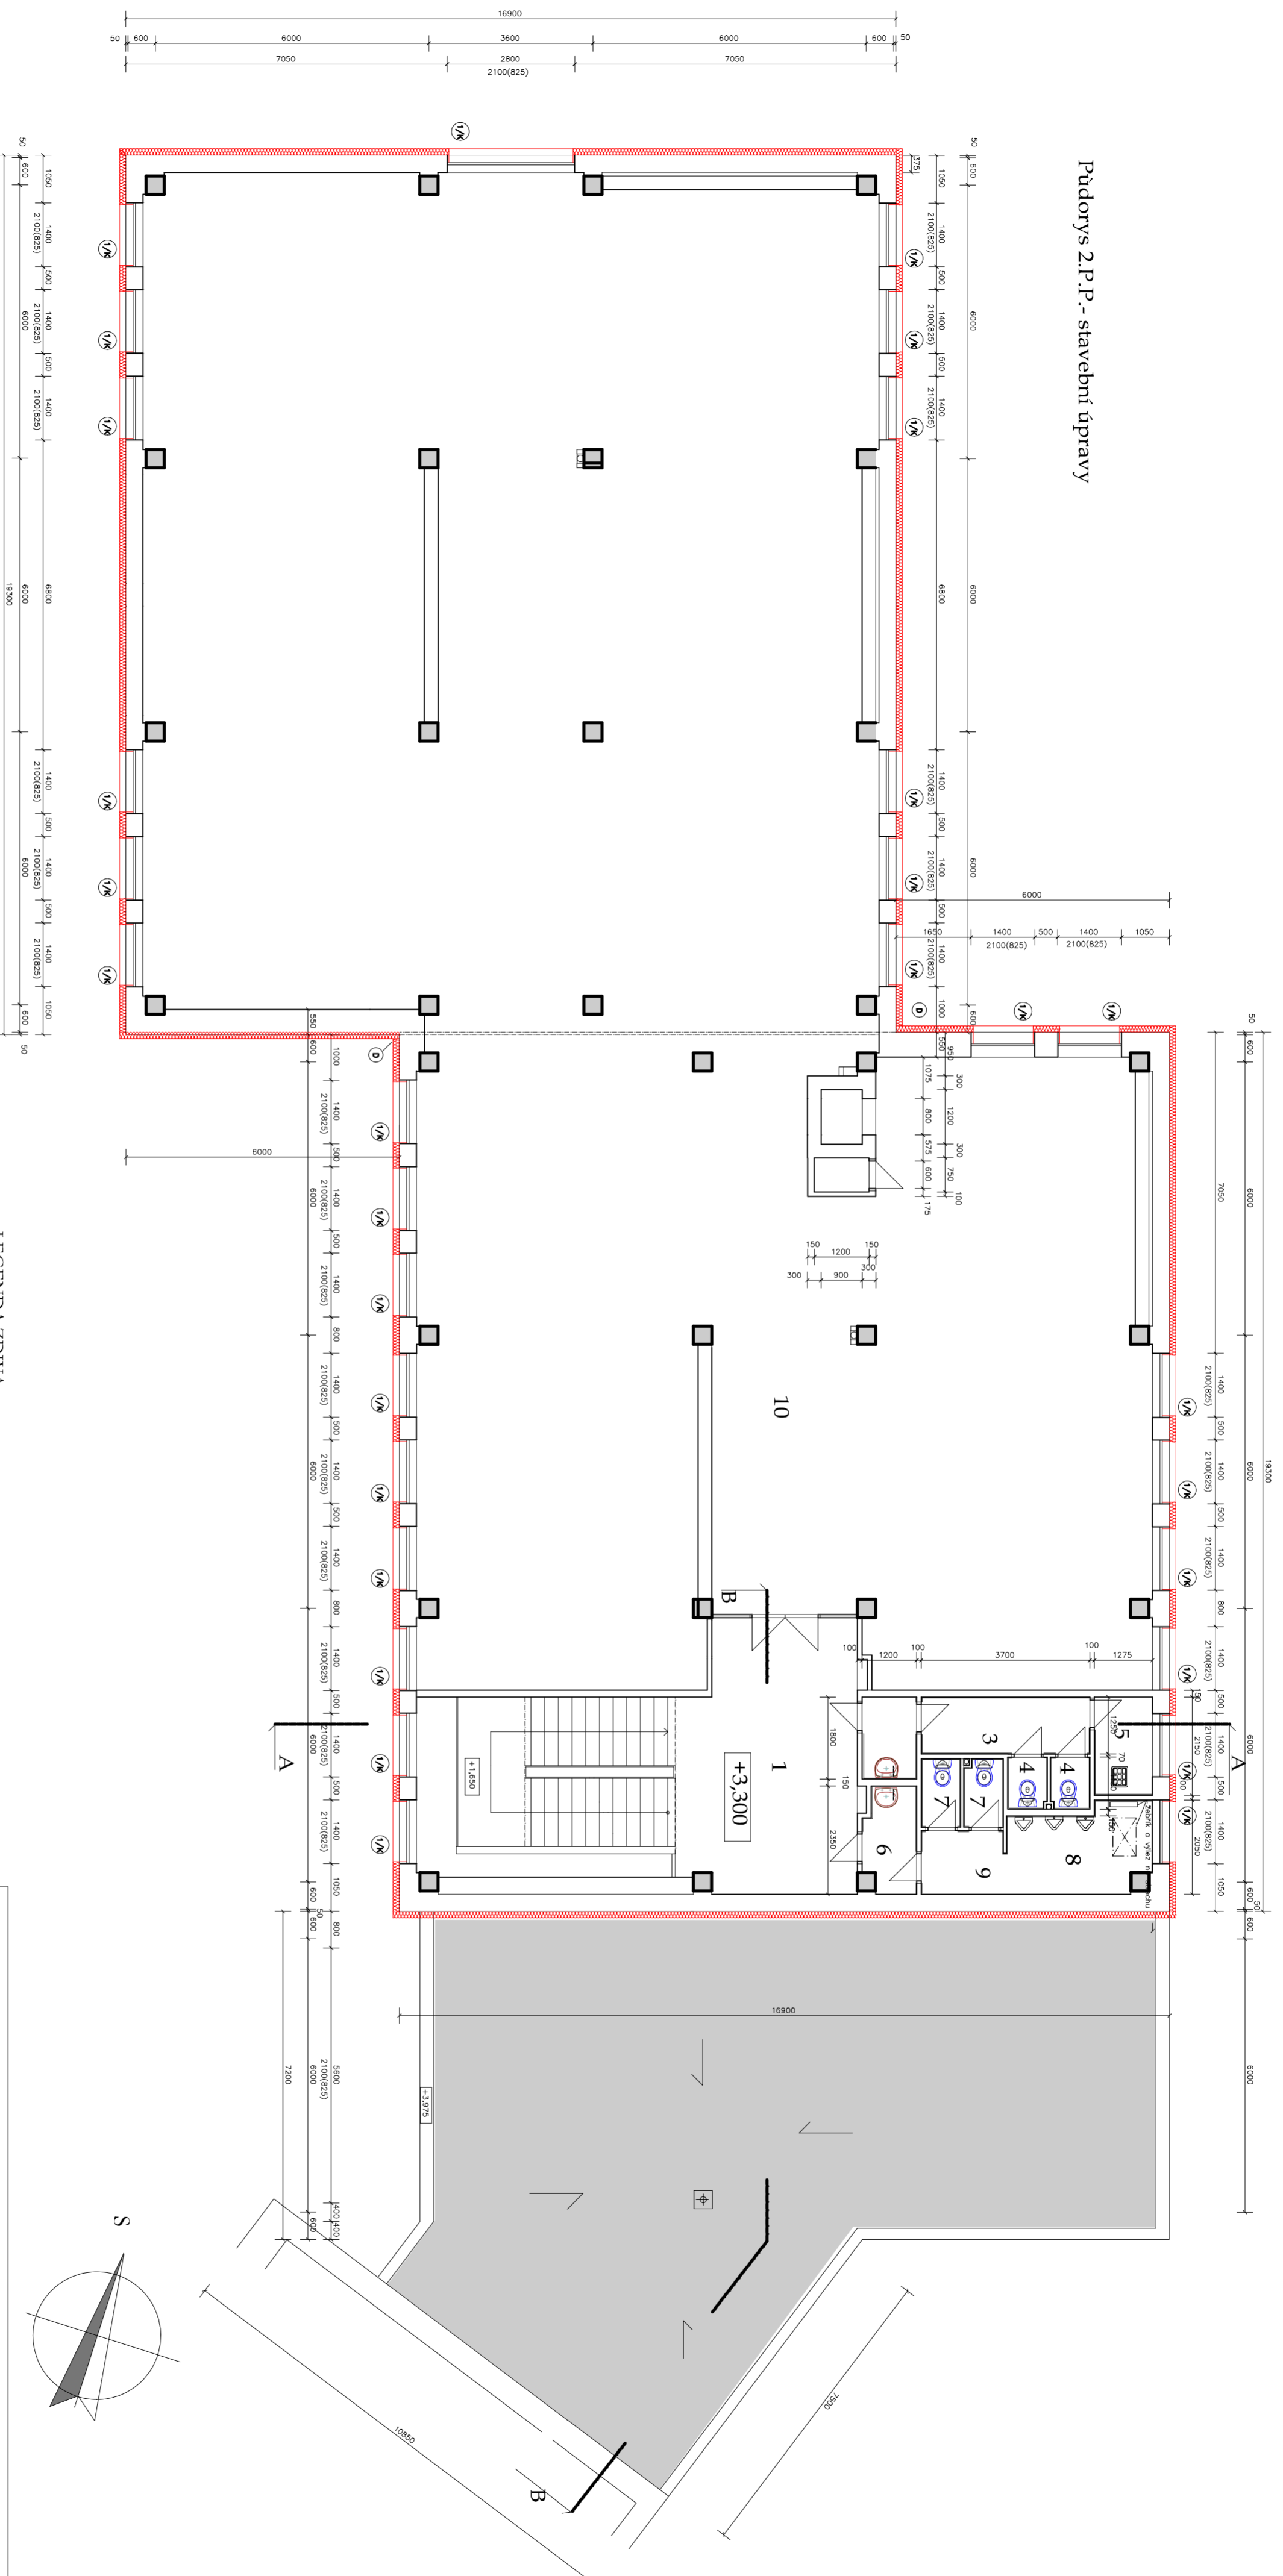

LEGENDA MÍSTNOSTI

C.M.	NÁZEV MÍSTNOSTI	PLOCHA m <sup>2</sup>
1	CHOUBA+SCHODIŠTĚ	48,12
2	SOC. ZÁŘ.-PŘEDSÍŇ	2,16
3	SOC. ZÁŘ.-CHOUBA	4,63
4	WC 2*	2,16
5	UKLIDOVÁ KOMORA	2,73
6	SOC. ZÁŘ.-CHOUBA	2,42
7	WC 2*	2,16
8	SOC. ZÁŘ.-PISOÁRY	8,85
9	KNHOVNA-DĚTSKÉ ODDĚLENÍ	300,40

LEGENDA ZDIVA

- Stavební čedičové zdivo - tl. 375mm z cihel C3 IMA na maltu cementovou MC 5,0
- Stavební čedičové zdivo - tl. 500mm z cihel C3K 30 na maltu cementovou MC 5,0
- Stavební vnitřní zdivo (tříkřídlý zděl) z cihel C3K 30 na maltu cementovou MC 10
- Stavební příčky tl. 100 a 150mm z cihel dvojděrových CpD2
- Nové navržené vnější zateplení-konkrétní zateplovací systém certifikovaného výrobce -Izolce- podsvětelné osvětlení -sede tl. 140mm (lambda=0,032 W/mK) podsvětlen-slupení hoflovosti C1 -těžce hořlavý; index šířeni plamene is=0,00mm/min ostění oken o dřevě v tl. 20-30mm**

POZNÁMKA:

Nové navržené střešní krytina vč. tepelné izolace - vč. b-půdorys střechy

<p>Odpovědný projektant: <b>Ing. Pohanka Josef</b></p>	<p>Vypracoval: <b>Ing. Pohanka Josef</b></p>	<p>Ing. Pohanka Josef projektování a statika staveb ICO: 65752767</p>
<p>Město: <b>Zdár nad Sázavou</b></p>	<p>Slav. ulad. <b>Zdár nad Sázavou</b></p>	<p>Formát: -</p>
<p>INVESTOR: <b>Město Zdár nad Sázavou, Žitkova 227/1 591 01, Zdár nad Sázavou, IČO: 2595411</b></p>	<p>Datum: <b>ČERVEN 2010</b></p>	<p>Účel: <b>DOKUMENT PRO STAV. POVOLENÍ</b></p>
<p><b>Stavební úpravy - Knihovna M. J. Sychty Havlíčkovu nám. č.p. 1489, Zdár nad Sázavou REALIZACE ENERGETICKÝCH ÚSPOR</b></p>	<p>Č. parcely: <b>47</b></p>	<p>Zak. č.: <b>202010</b></p>
<p>kat. území: <b>Město Zdár</b></p>	<p><b>Půdorys 2.N.P. - stavební úpravy</b></p>	<p>Měřítko: <b>1:100</b></p>

1. 2. 3. 4. 5. 6. 7. 8.